



※図面内のブルー部分を使用する場合は、別途ご相談ください。
 また電源を使用する際は、コンセント盤の位置を別途ご案内いたします。
 ※使用スペース範囲内に点字ブロックが敷設されている場合は、点字ブロックを考慮していただく必要があります。

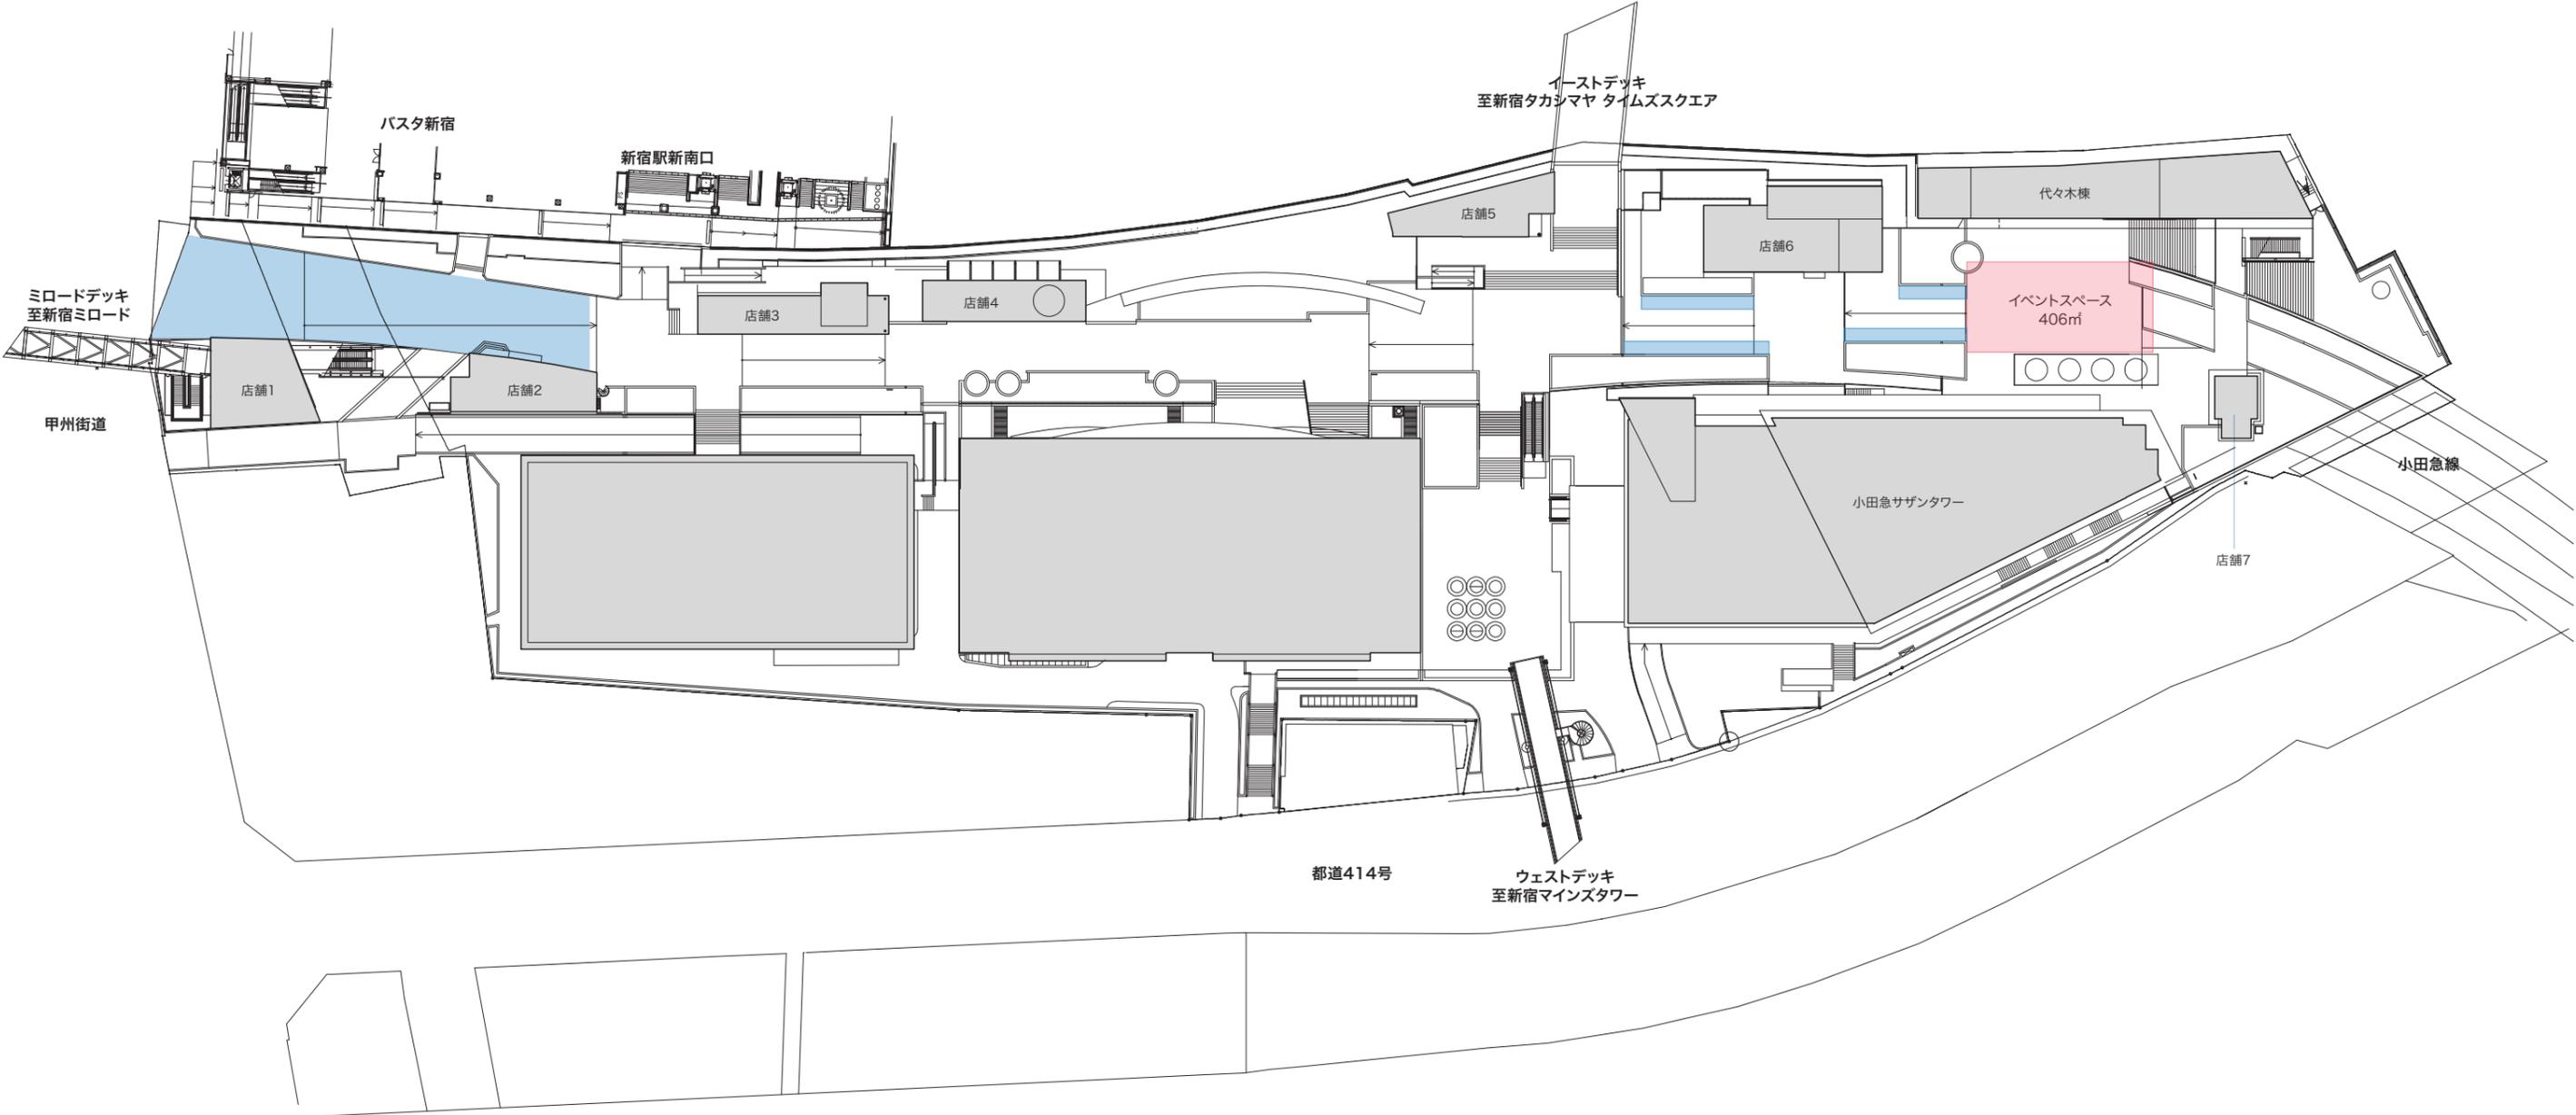


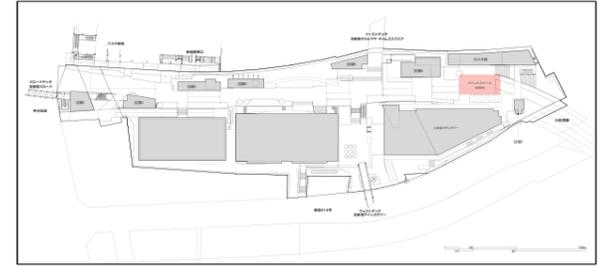



1/5000

⑪ 全て100V15A

※図面内のブルー部分を使用する場合は、別途ご相談ください。
 また電源を使用する際は、コンセント盤の位置を別途ご案内いたします。
 ※使用スペース範囲内に点字ブロックが敷設されている場合は、点字ブロックを考慮していただく必要があります。

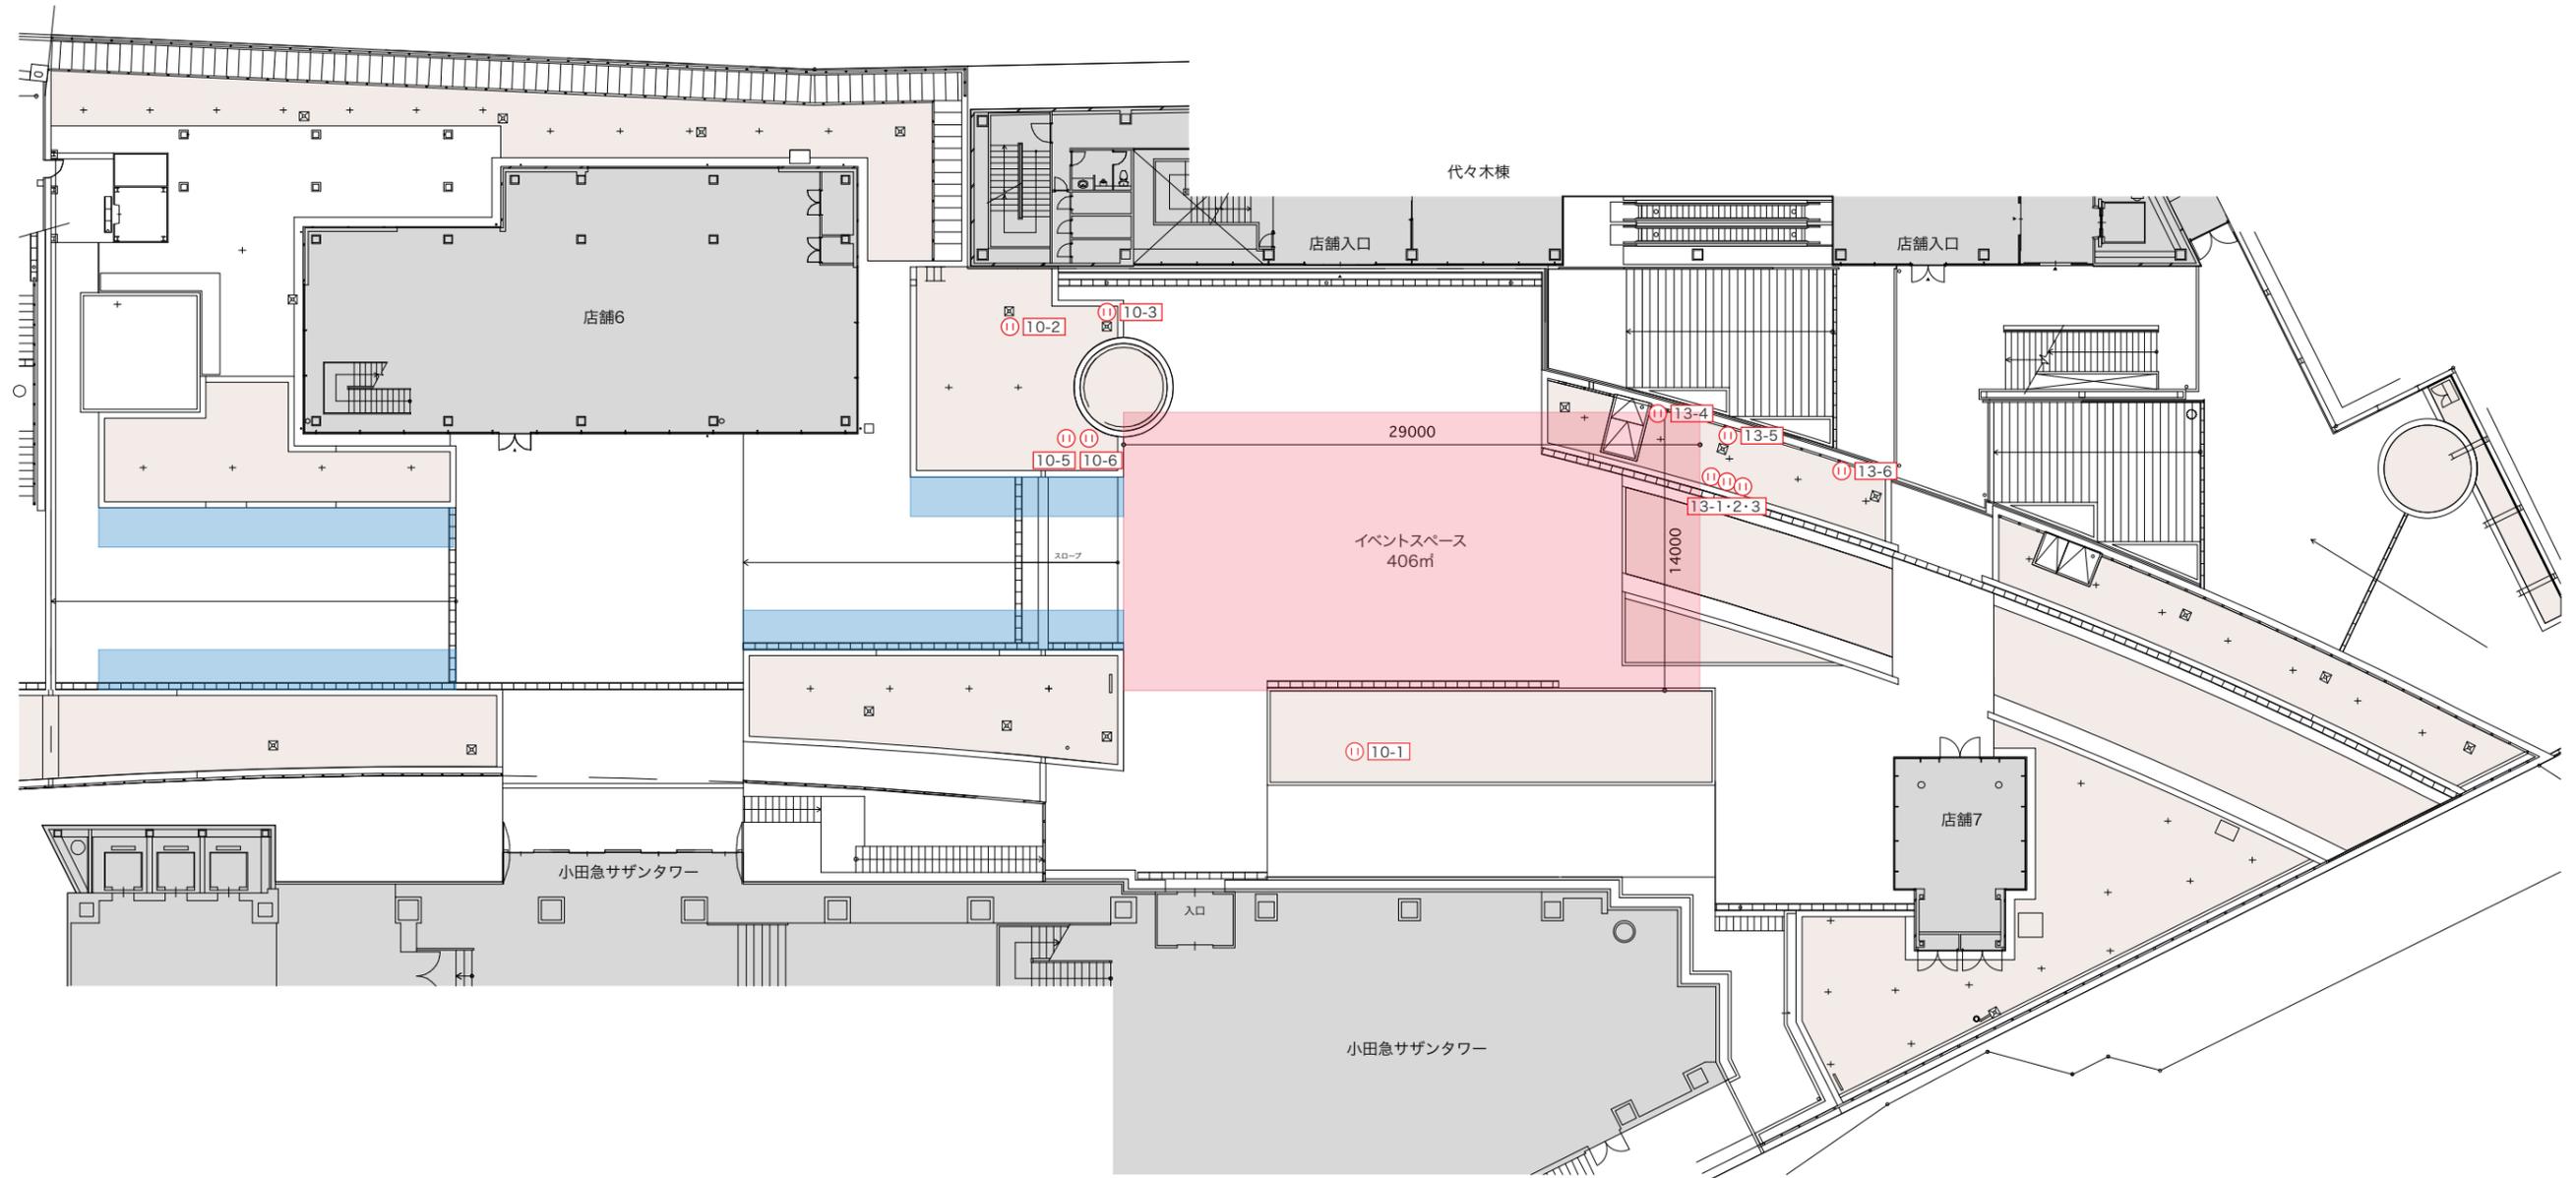

⑪ 全て100V15A

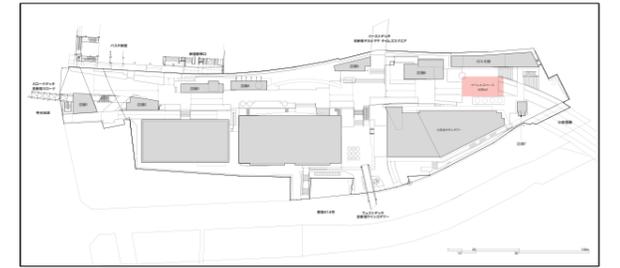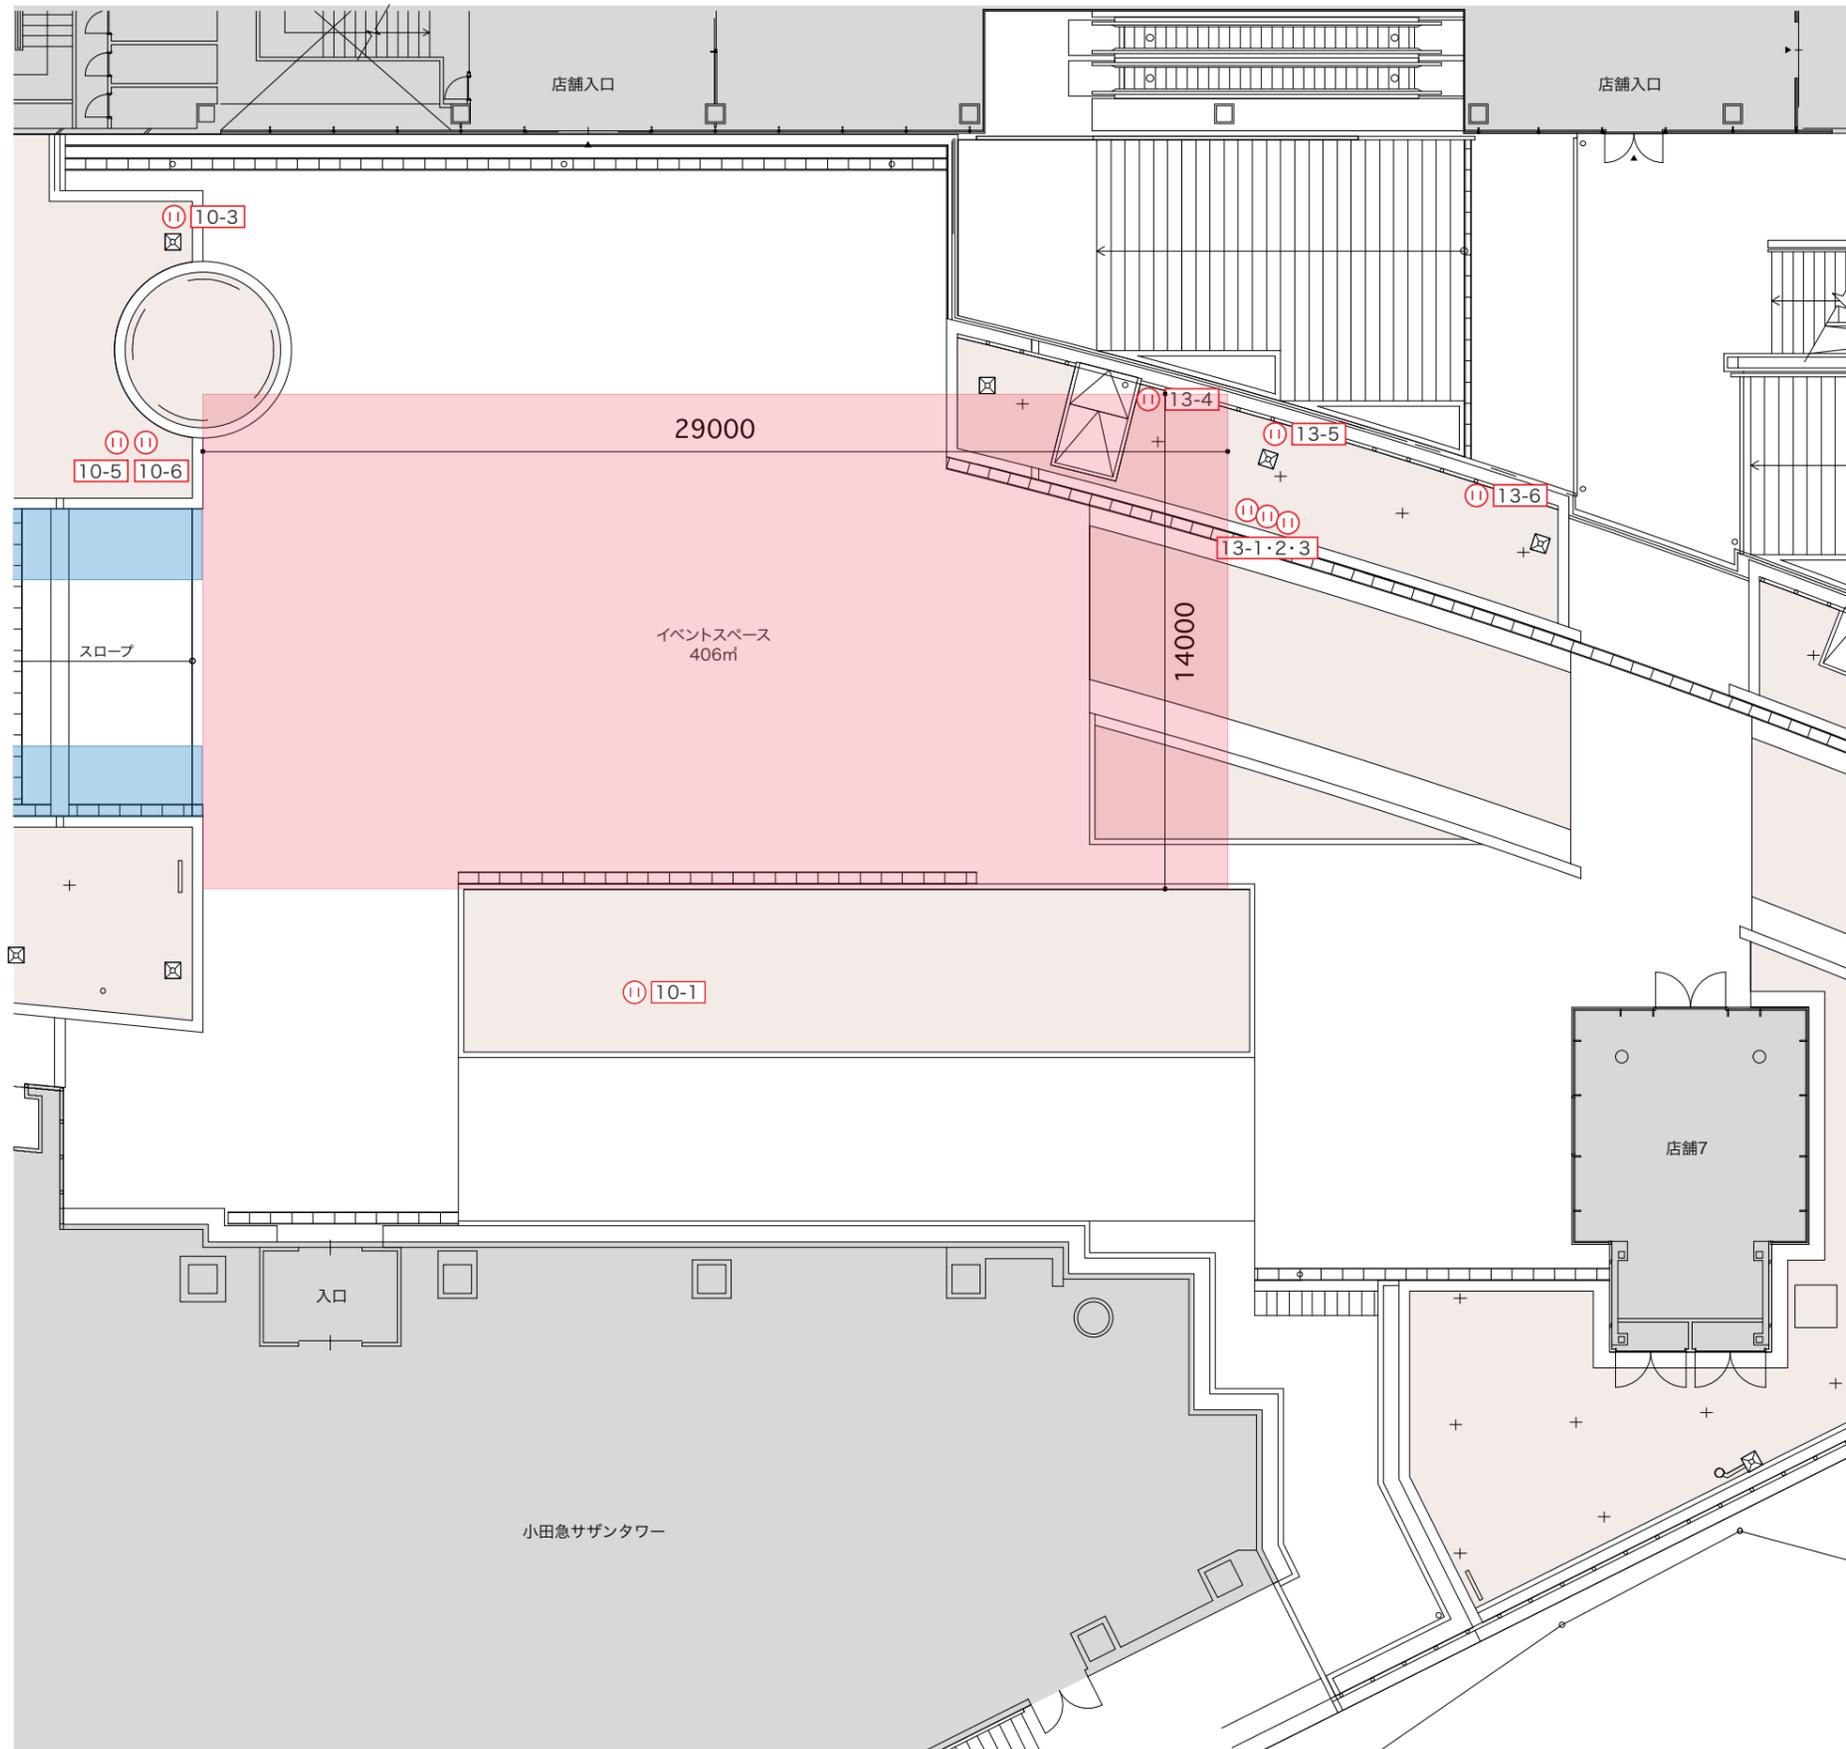

1/5000

※図面内のブルー部分を使用する場合は、別途ご相談ください。
また電源を使用する際は、コンセント盤の位置を別途ご案内いたします。
※使用スペース範囲内に点字ブロックが敷設されている場合は、点字ブロックを考慮していただく
必要があります。

